




1 AU - Ásýnd vestur
1 : 100

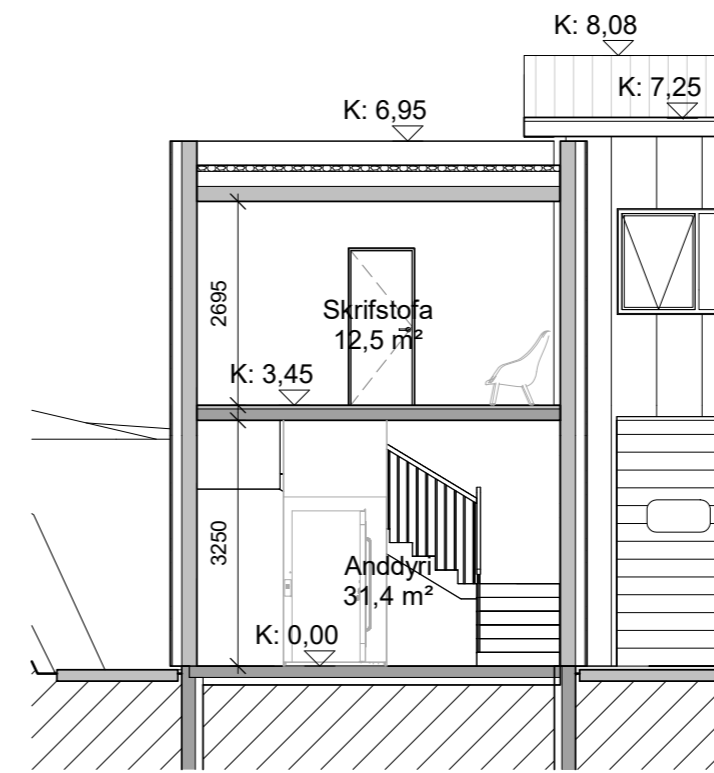


5 Snið A
1 : 100

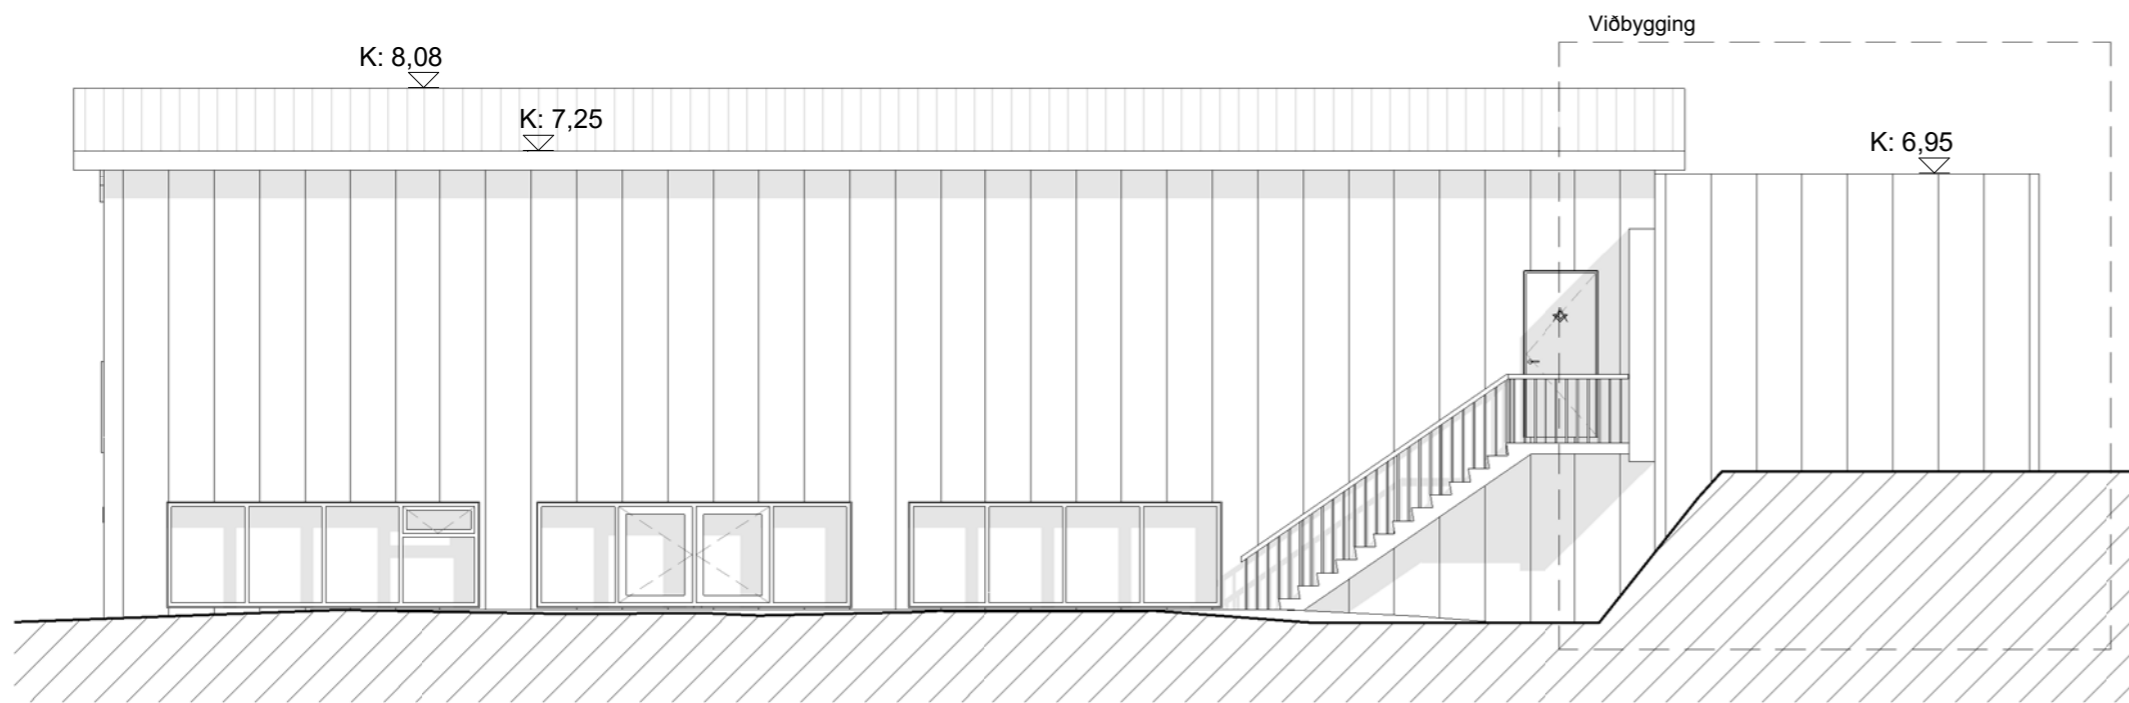


2 AU - Ásýnd austur
1 : 100

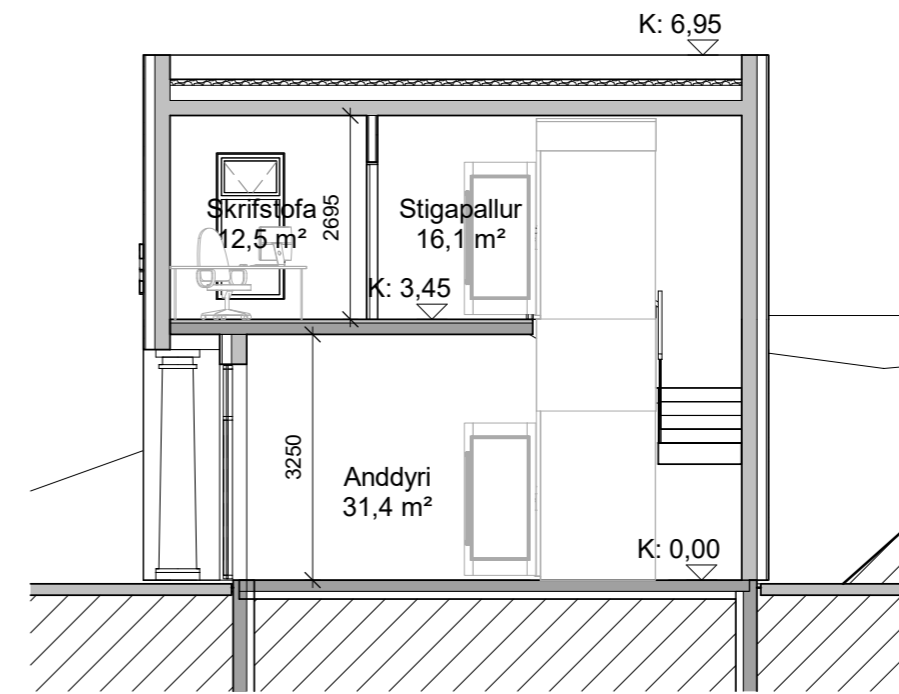

6 Snið B
1 : 100

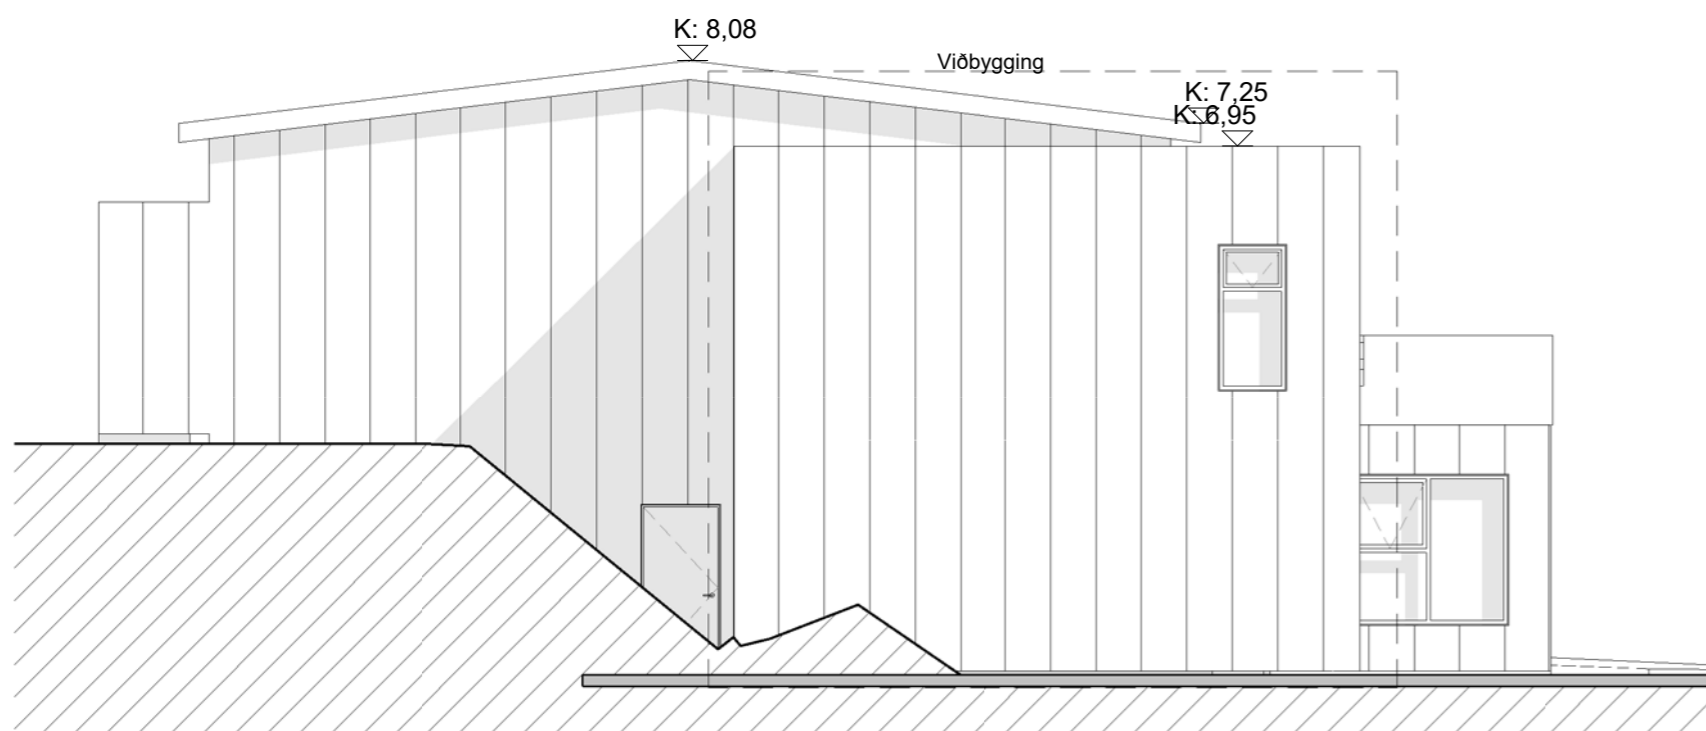

3 AU - Ásýnd norður
1 : 100

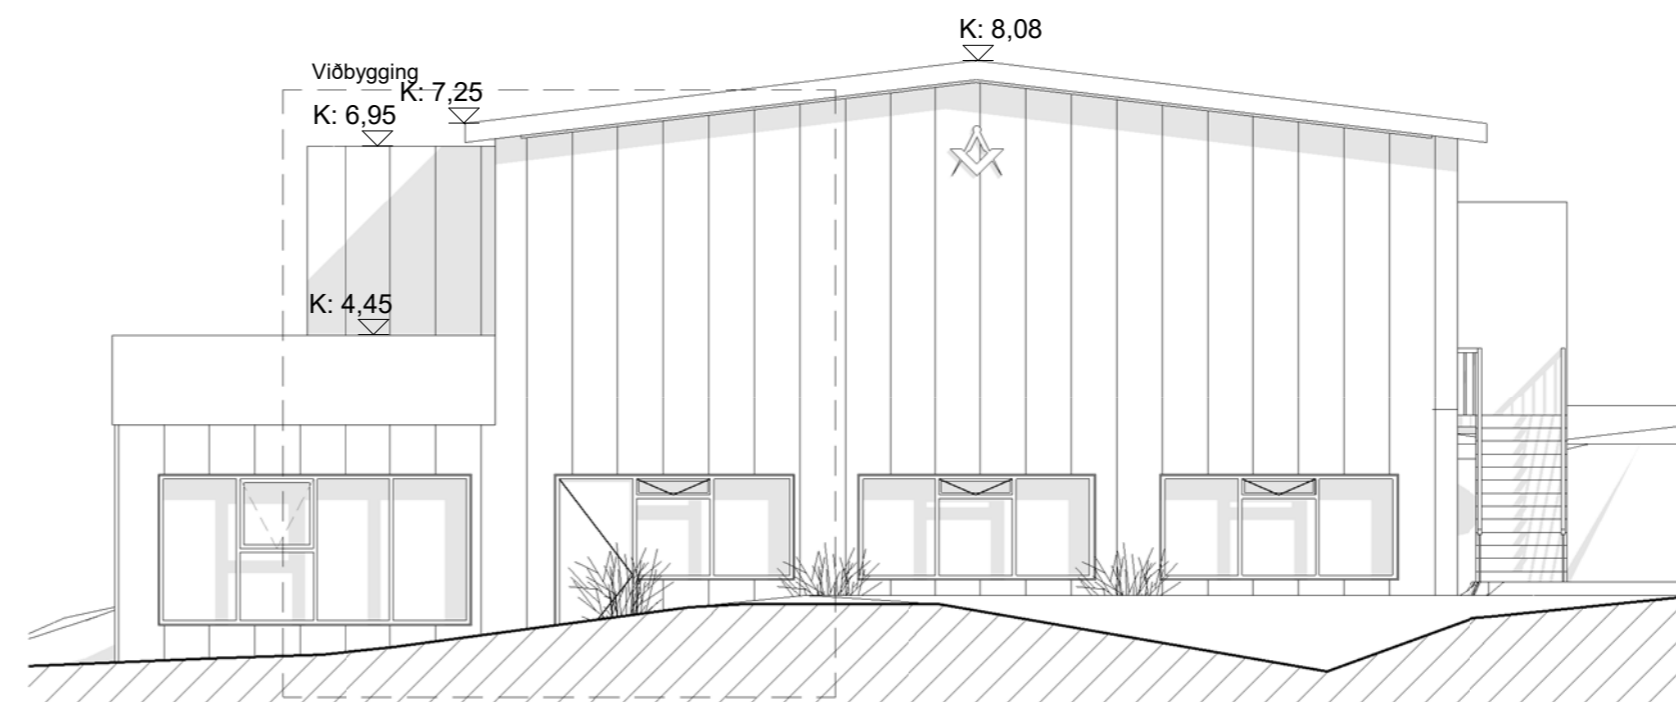

4 AU - Ásýnd suður
1 : 100



útg. dags. skýring hannað

ARKÍŚ
arkitektar

Vesturvör 7 200 Kópavogur
kt 531107-0550 S: 511 2060
www.ark.is arkis@ark.is

Smiðjustígrur 3

Verkeiti: Viðbygging - Stígahús
Sveitarfélag: Sveitarfélagið Stykkishólmur
Staðgreinir: S1046477
Landnúmer: L137358
Verknúmer: 24-156

○ Hönnuður aðal-/séruppdráttar: ○ Hönnunarstjóri:

- Arnar Þór Jónsson arkitekt faí kt.010174-4819
- Birgir Teitsson arkitekt faí kt.020460-4589
- Björn Guðbrandsson arkitekt faí kt.170174-3059
- Erna Þráinsdóttir arkitekt faí kt.090686-2249
- Svava Björk Bragadóttir byggingafr. bfi kt.201076-4719
- Viggó Magnússon byggingafr. bfi kt.140871-5919
- Þorvarður L. Björgvinsson byggingafr. bfi kt.250572-3529
- Thelma Guðmundsdóttir innanhússarkitekt fhí kt.180977-3419

Hannað: PLB Mál: 1 : 100
Yfirfarið: PLB Dags. frumútg.: 03.07.2024

AÐALUPPDRAETTIR

teikninganúmer flokkun breyting dags. breytt
2.00.04 Útlit - Snið