





Hæðarlínugrunnur:  
Svarmi ágúst 2022

DEILISKIPULAG 1:500

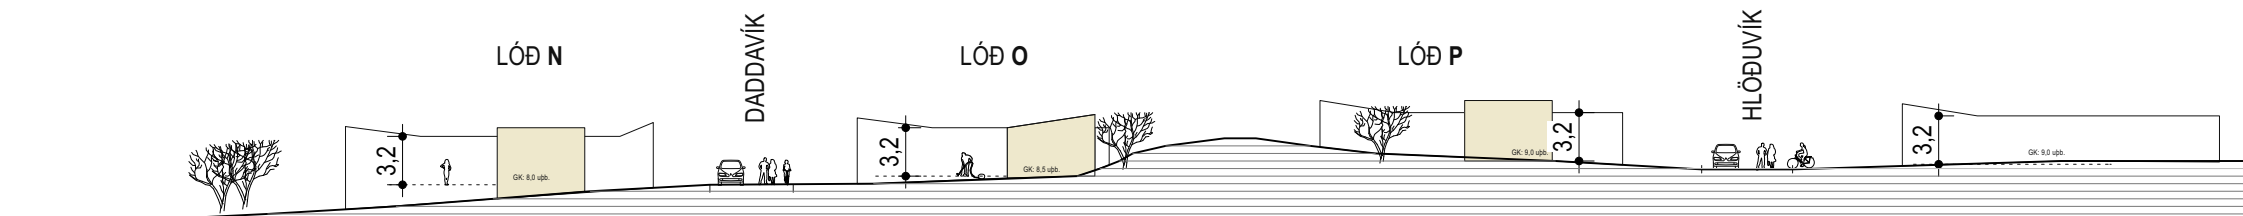


SKURÐUR A-A 1:500

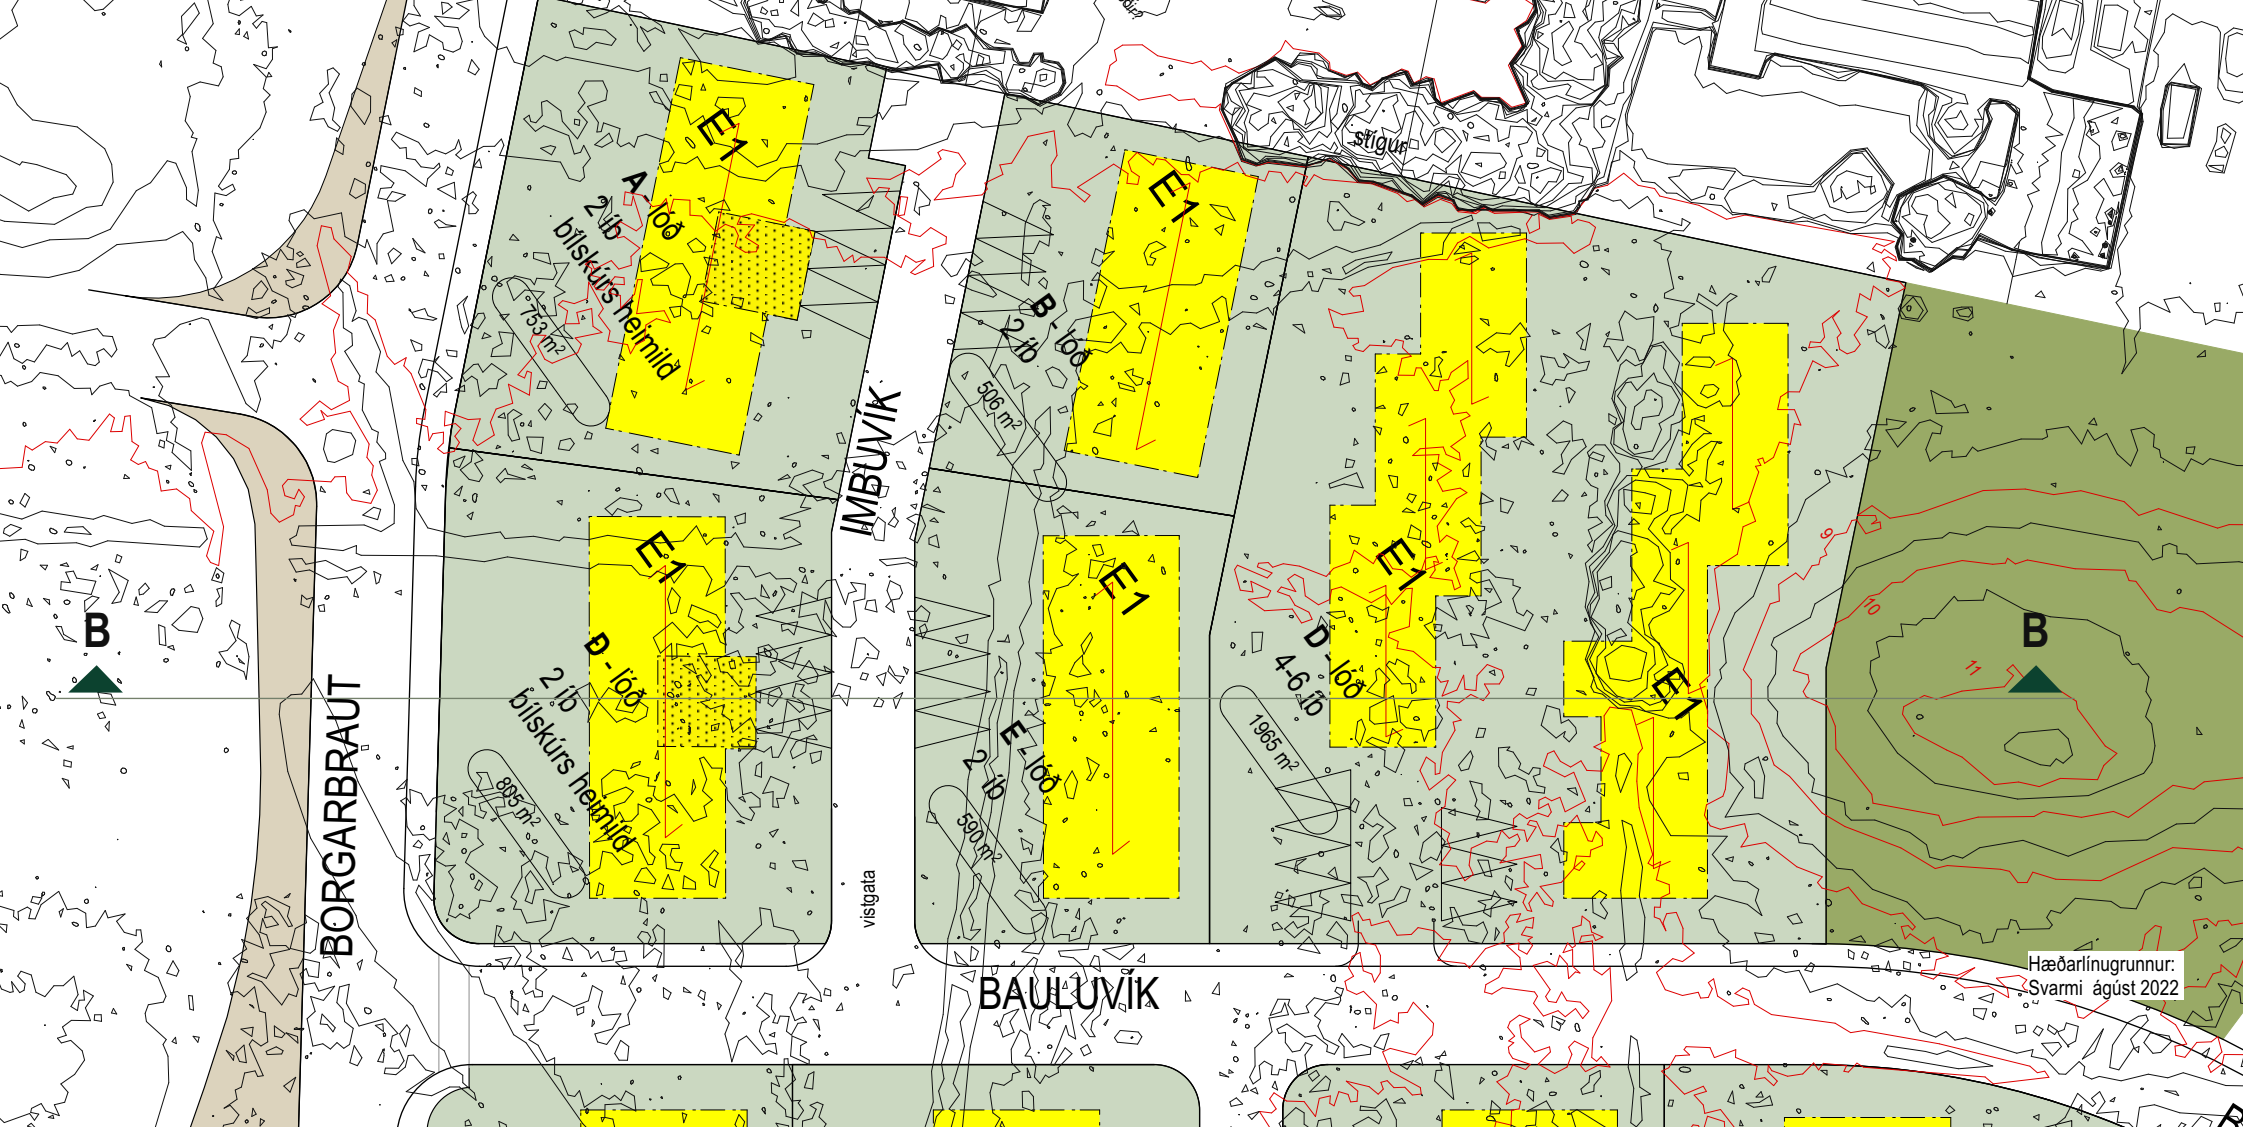

Hæðarlínugrunnur:  
Svarmi ágúst 2022

DEILISKIPULAG 1:500

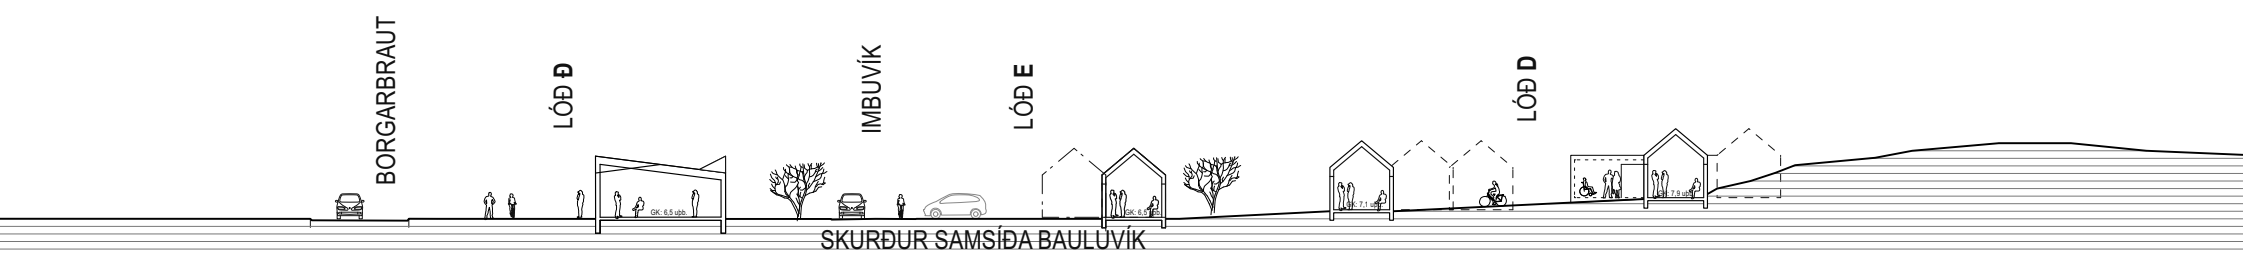

SKURÐUR B-B 1:500